




29 BEAUSOLEIL


29 Avenue de Villaine - 06240 BEAUSOLEIL

LOT
1205

SURFACES	
APPARTEMENT	54.65 m ²
SURFACE ANNEXE	17.15 m ²

NIVEAU	2 ^{ème} étage
TYPE	3 pièces
DATE	01 Mars 2022

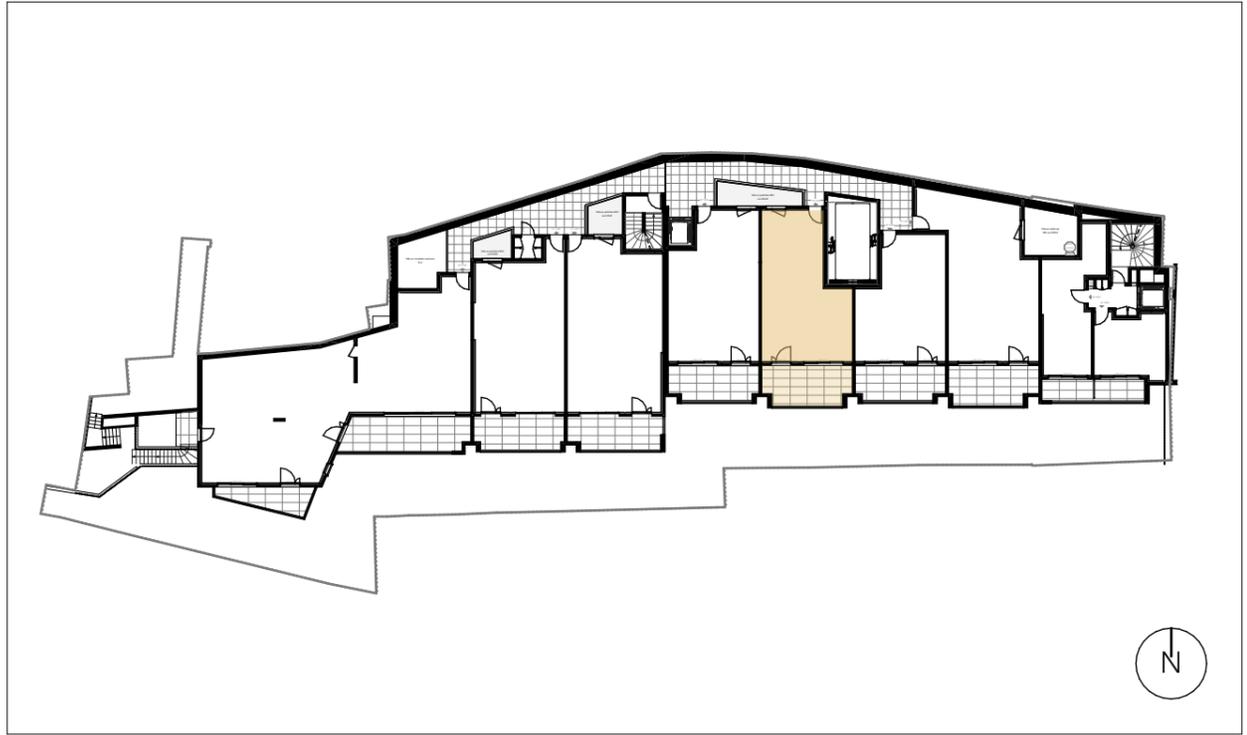

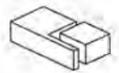
PIERRE BLANCHE
GROUPE IMMOBILIER

DP
ARCHITECTURE



NOTA : La disposition des équipements est donnée à titre indicatif. La société se réserve la possibilité d'apporter à ce plan des modifications dues à des impératifs d'ordre technique ou administratif.
Les surfaces ainsi que les cotations indiquées sont susceptibles de subir de légères variations. Tous les éléments représentés en pointillé sont donnés à titre indicatif.



29 BEAUSOLEIL

29 Avenue de Villaine - 06240 BEAUSOLEIL


LOT	1205
NIVEAU	2 ^{ème} étage
TYPE	3 pièces

Entrée	6,85 m ²
Séjour/Cuisine	20,80 m ²
Chambre 1	11,75 m ²
Chambre 2	9,25 m ²
Salle d'eau	6,00 m ²

Total Habitable 54,65 m²

Balcon 17,15 m²

Total Annexe 17,15 m²

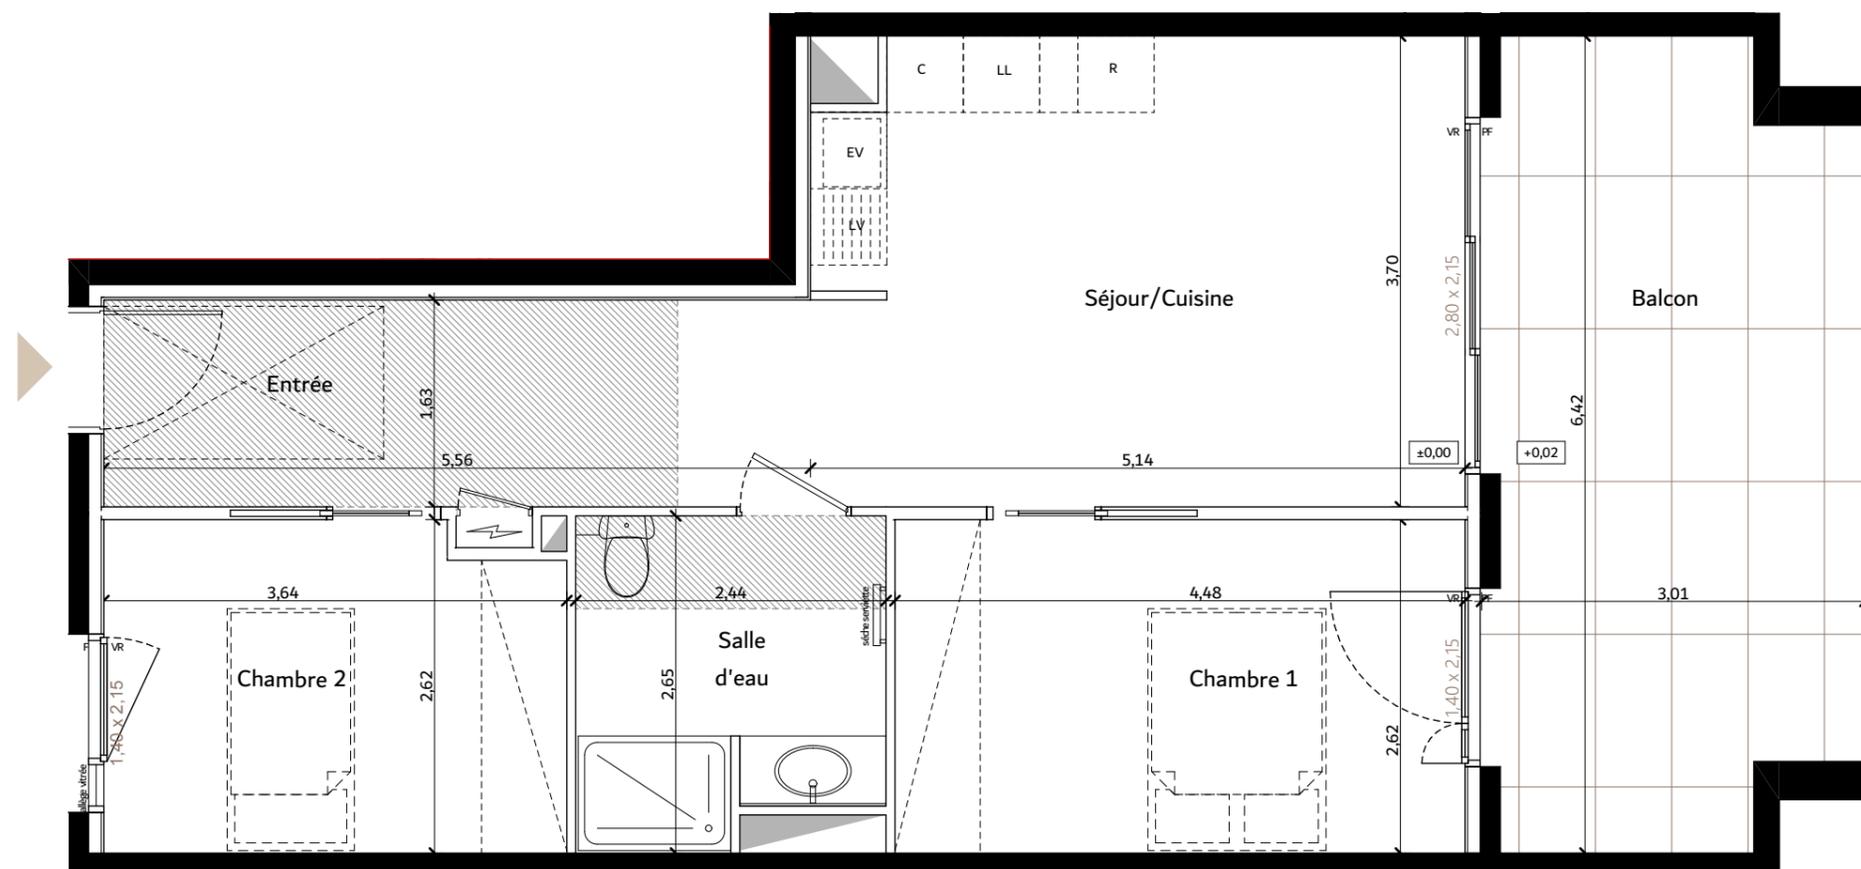

LEGENDE	
F : FENÊTRE	PLACARD
EV : EVIER	TABLEAU ELECTRIQUE
PF : PORTE-FENÊTRE	FAUX-PLAFOND
LL : LAVE LINGE	ESPACE DE MANOEUVRE PMR
C : CUISSON	
LV : LAVE VAISSELLE	
R : RÉFRIGÉRATEUR	

NOTA : La disposition des équipements est donnée à titre indicatif. La société se réserve la possibilité d'apporter à ce plan des modifications dues à des impératifs d'ordre technique ou administratif.

Les surfaces ainsi que les cotations indiquées sont susceptibles de subir de légères variations. Tous les éléments représentés en pointillé sont donnés à titre indicatif.

01 Mars 2022

