

PIERRE BLANCHE  
G R O U P P E I M M O B I L I E R

DP  
ARCHITECTURE



29 BEAUSOLEIL

29 Avenue de Villaine - 06240 BEAUSOLEIL

LOT
<b>1104</b>

SURFACES	
APPARTEMENT	75.90 m <sup>2</sup>
SURFACE ANNEXE	15.45 m <sup>2</sup>

NIVEAU	1 er étage
TYPE	3 pièces
DATE	22 décembre 2022



NOTA : La disposition des équipements est donnée à titre indicatif. La société se réserve la possibilité d'apporter à ce plan des modifications dues à des impératifs d'ordre technique ou administratif.

Les surfaces ainsi que les cotations indiquées sont susceptibles de subir de légères variations. Tous les éléments représentés en pointillé sont donnés à titre indicatif.



29 BEAUSOLEIL

29 Avenue de Villaine - 06240 BEAUSOLEIL


LOT	1104
NIVEAU	1 er étage
TYPE	3 pièces

Entrée/Séjour/Cuisine	37,95 m <sup>2</sup>
Dressing	4,50 m <sup>2</sup>
Chambre 1	11,75 m <sup>2</sup>
Chambre 2	11,45 m <sup>2</sup>
Salle d'eau 1	6,05 m <sup>2</sup>
Salle d'eau 2	4,20 m <sup>2</sup>

**Total Habitable** 75,90 m<sup>2</sup>

Balcon 15,45 m<sup>2</sup>

**Total Annexe** 15,45 m<sup>2</sup>

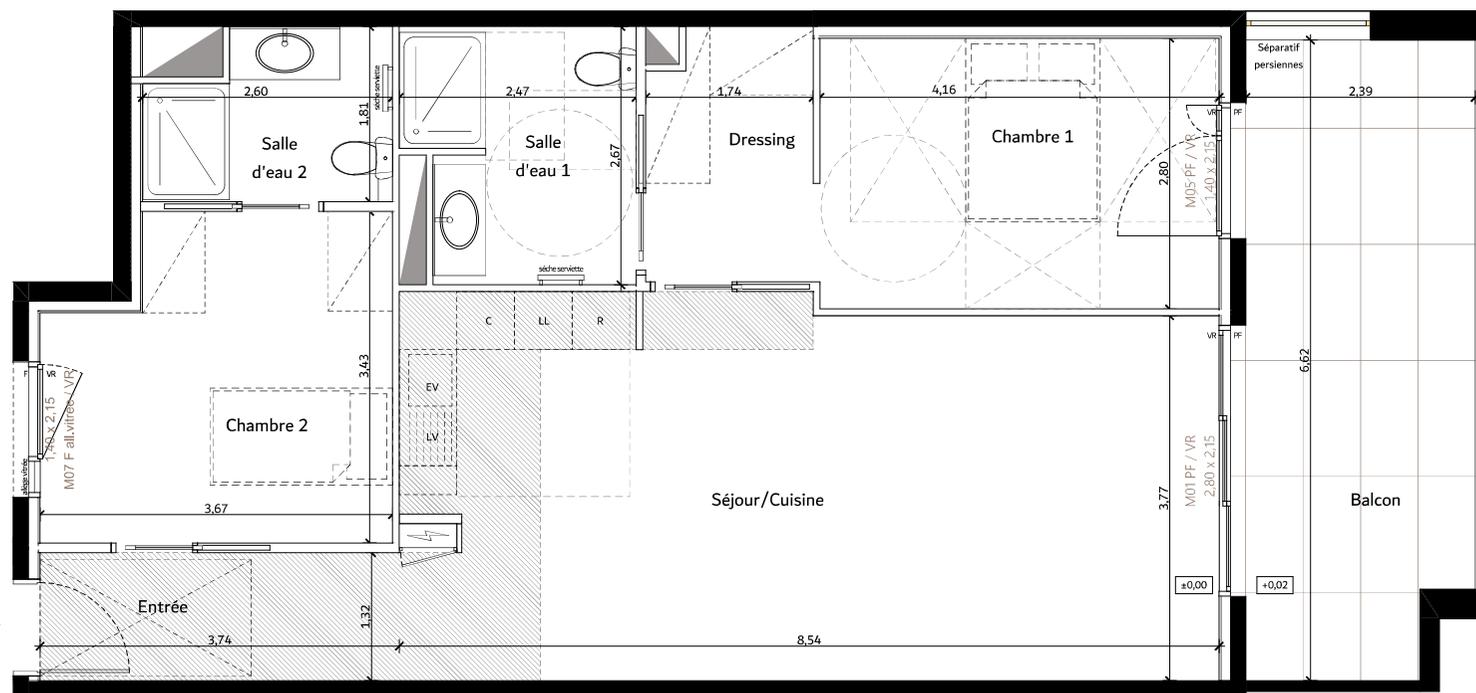

LEGENDE	
F : FENÊTRE	PLACARD
EV : EVIER	TABLEAU ELECTRIQUE
PF : PORTE-FENÊTRE	FAUX-PLAFOND
LL : LAVE LINGE	ESPACE DE MANOEUVRE PMR
C : CLISSON	
LV : LAVE VAISSELLE	
R : RÉFRIGÉRATEUR	

NOTA : La disposition des équipements est donnée à titre indicatif. La société se réserve la possibilité d'apporter à ce plan des modifications dues à des impératifs d'ordre technique ou administratif.

Les surfaces ainsi que les cotations indiquées sont susceptibles de subir de légères variations. Tous les éléments représentés en pointillé sont donnés à titre indicatif.

22 décembre 2022

