

PIERRE BLANCHE  
G R O U P P E I M M O B I L I E R

DP  
ARCHITECTURE



29 BEAUSOLEIL

29 Avenue de Villaine - 06240 BEAUSOLEIL

|             |
|-------------|
| LOT         |
| <b>1305</b> |

| SURFACES       |                      |
|----------------|----------------------|
| APPARTEMENT    | 54.65 m <sup>2</sup> |
| SURFACE ANNEXE | 17.15 m <sup>2</sup> |

|        |                        |
|--------|------------------------|
| NIVEAU | 3 <sup>ème</sup> étage |
| TYPE   | 3 pièces               |
| DATE   | 22 décembre 2022       |



NOTA : La disposition des équipements est donnée à titre indicatif. La société se réserve la possibilité d'apporter à ce plan des modifications dues à des impératifs d'ordre technique ou administratif.

Les surfaces ainsi que les cotations indiquées sont susceptibles de subir de légères variations. Tous les éléments représentés en pointillé sont donnés à titre indicatif.



29 BEAUSOLEIL

29 Avenue de Villaine - 06240 BEAUSOLEIL


|               |             |
|---------------|-------------|
| <b>LOT</b>    | 1305        |
| <b>NIVEAU</b> | 3 ème étage |
| <b>TYPE</b>   | 3 pièces    |

|                       |                      |
|-----------------------|----------------------|
| Entrée/Séjour/Cuisine | 26,85 m <sup>2</sup> |
| Chambre 1             | 12,55 m <sup>2</sup> |
| Chambre 2             | 9,25 m <sup>2</sup>  |
| Salle d'eau           | 6,00 m <sup>2</sup>  |

**Total Habitable** 54,65 m<sup>2</sup>

Balcon 17,15 m<sup>2</sup>

**Total Annexe** 17,15 m<sup>2</sup>

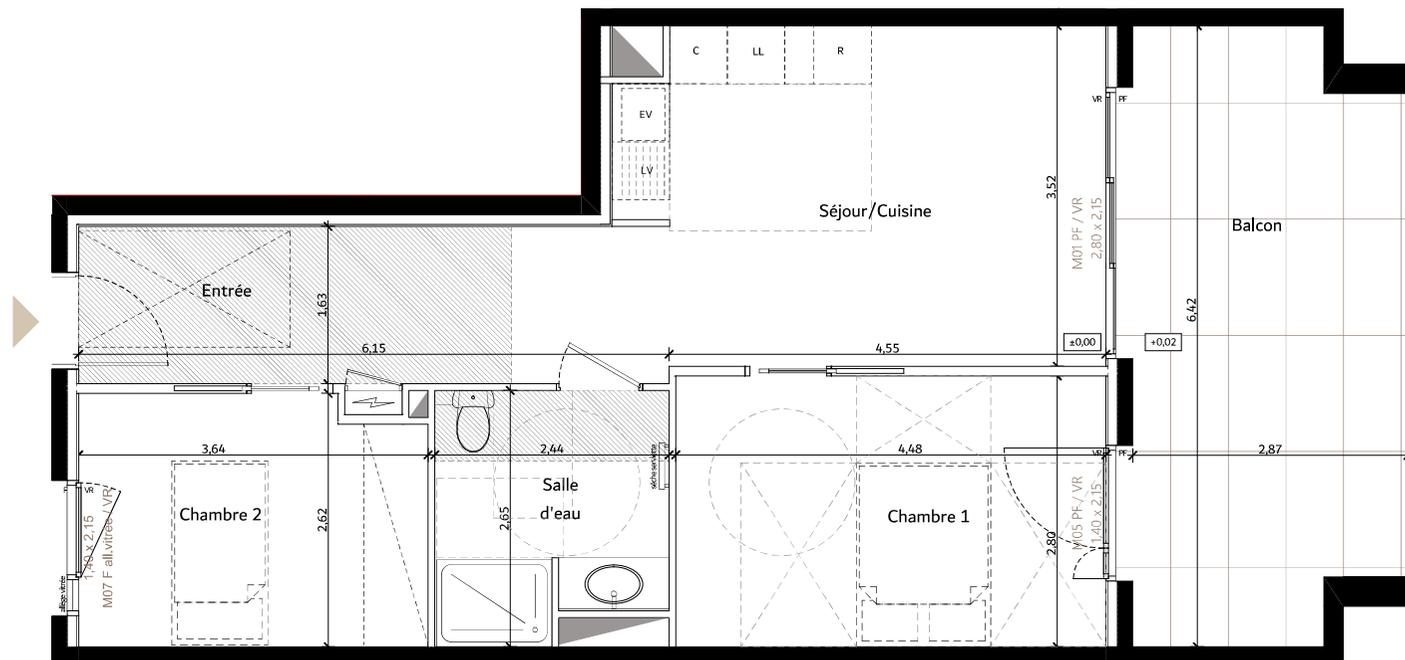

| LEGENDE             |                         |
|---------------------|-------------------------|
| F : FENÊTRE         | PLACARD                 |
| EV : EVIER          | TABLEAU ELECTRIQUE      |
| PF : PORTE-FENÊTRE  | FAUX-PLAFOND            |
| LL : LAVE LINGE     | ESPACE DE MANOEUVRE PMR |
| C : CLUSSON         |                         |
| LV : LAVE VAISSELLE |                         |
| R : RÉFRIGÉRATEUR   |                         |

NOTA : La disposition des équipements est donnée à titre indicatif. La société se réserve la possibilité d'apporter à ce plan des modifications dues à des impératifs d'ordre technique ou administratif.

Les surfaces ainsi que les cotations indiquées sont susceptibles de subir de légères variations. Tous les éléments représentés en pointillé sont donnés à titre indicatif.

22 décembre 2022

