



29 BEAU SOLEIL

29 Avenue de Villaine - 06240 BEAU SOLEIL

LOT

1008

SURFACES

APPARTEMENT 69.20 m²



SURFACE ANNEXE 44.40 m²

NIVEAU

RDJ

TYPE 3 pièces

DATE 22/03/2024

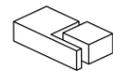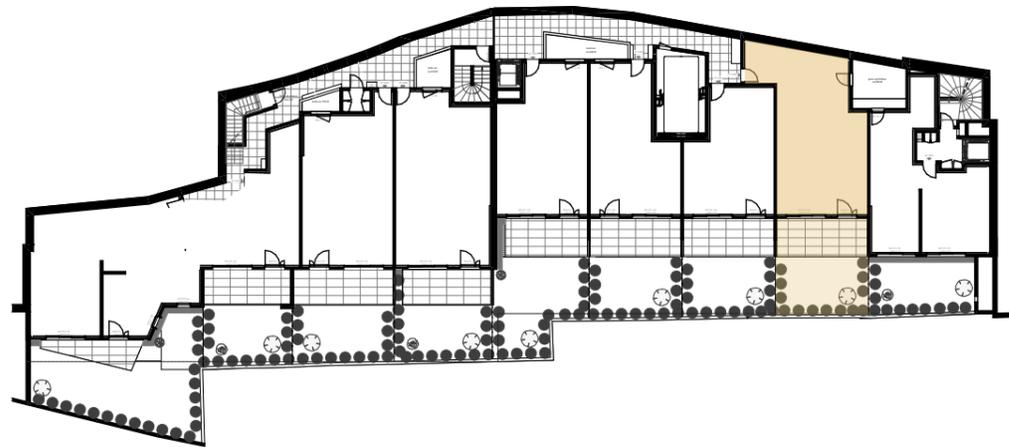

PIERRE BLANCHE
G R O U P E I M M O B I L I E R

SCCV BEAU SOLEIL VILLAINÉ
25 Allée Vauban
59562 LA MADELEINE



NOTA : La disposition des équipements est donnée à titre indicatif. La société se réserve la possibilité d'apporter à ce plan des modifications dues à des impératifs d'ordre technique ou administratif.

Les surfaces ainsi que les cotations indiquées sont susceptibles de subir de légères variations. Tous les éléments représentés en pointillé sont donnés à titre indicatif.



29 BEAUSOLEIL

29 Avenue de Villaine - 06240 BEAUSOLEIL

LOT	1008
NIVEAU	RDJ
TYPE	3 pièces


Entrée/Séjour/Cuisine	36,00 m ²
Rangement	1,00 m ²
Chambre 1	9,90 m ²
Chambre 2	12,30 m ²
Salle d'eau 1	4,75 m ²
Salle d'eau 2	3,70 m ²
Wc	1,55 m ²

Total Habitable 69,20 m²

Jardin 27,15 m²

Terrasse 17,25 m²

Total Annexe 44,40 m²

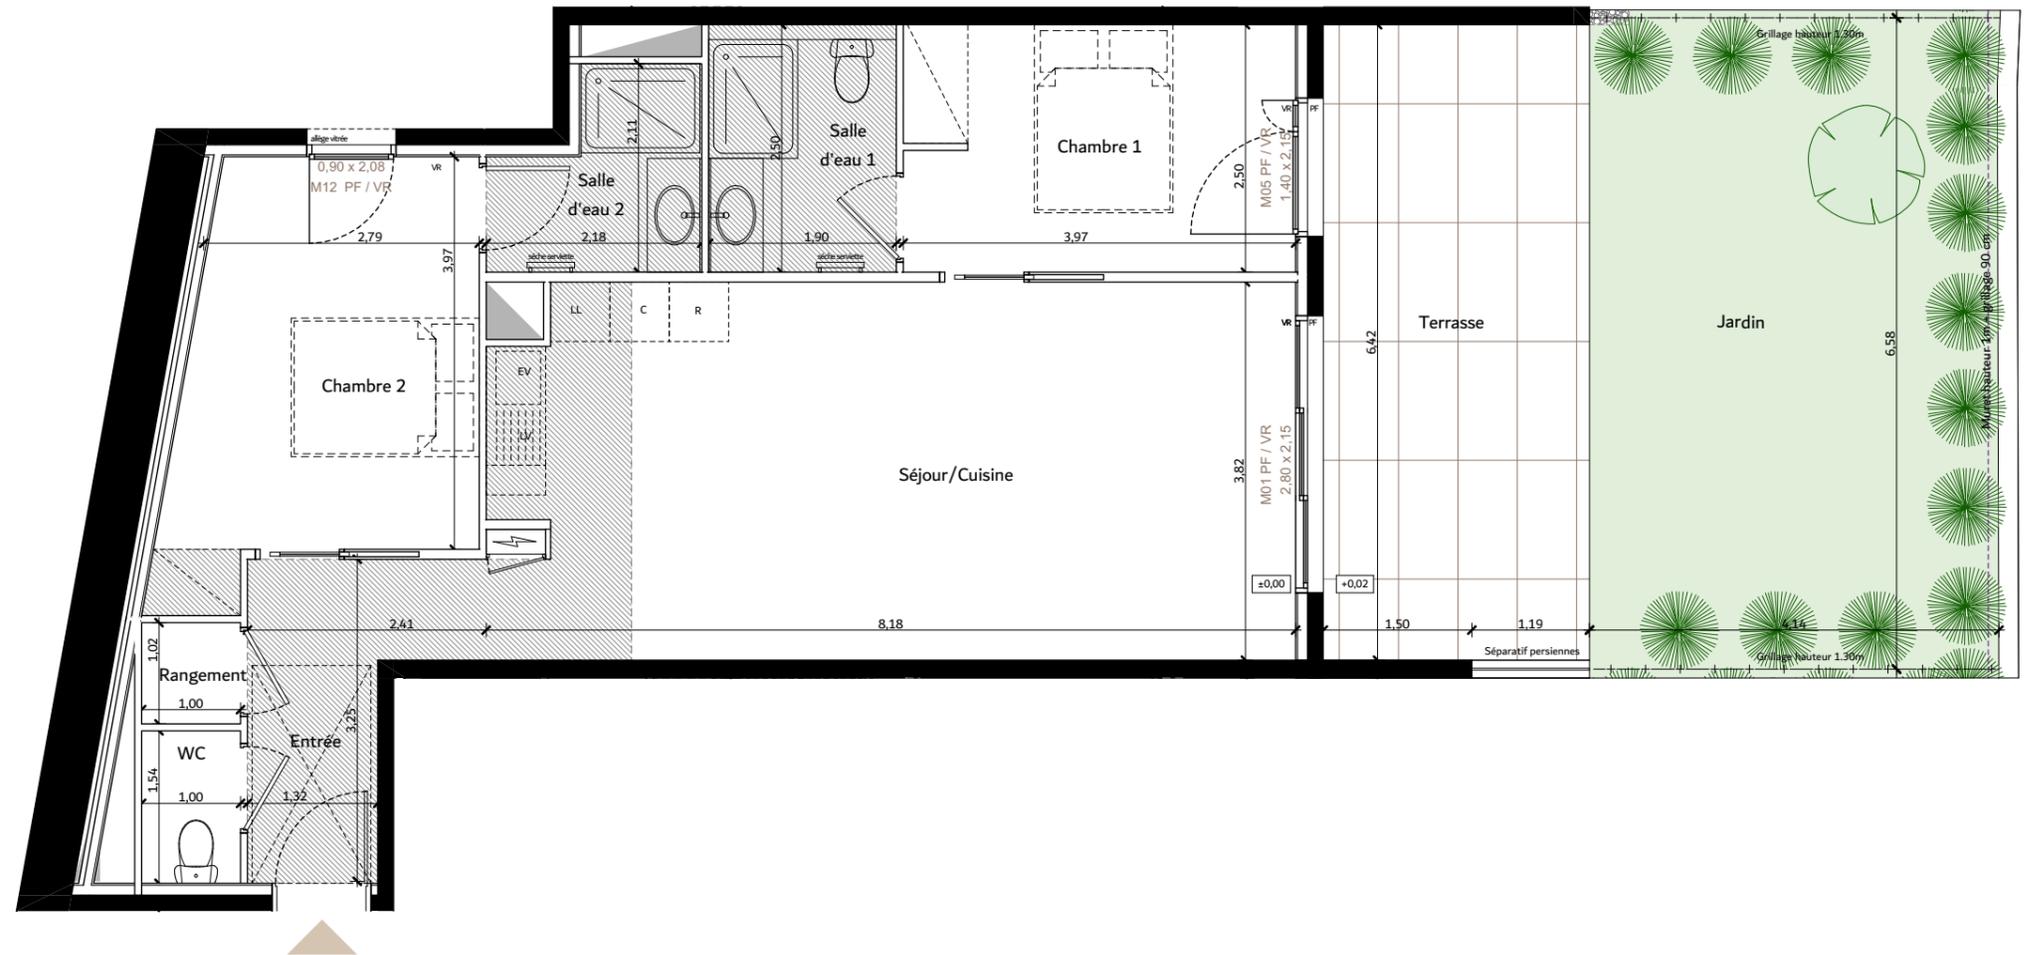

LEGENDE	
F : FENÊTRE	PLACARD
EV : EVIER	TABLEAU ELECTRIQUE
PF : PORTE-FENÊTRE	FAUX-PLAFOND
LL : LAVE LINGE	ESPACE DE MANOEUVRE PMR
C : CUISSON	
LV : LAVE VAISSELLE	
R : RÉFRIGÉRATEUR	

NOTA : La disposition des équipements est donnée à titre indicatif. La société se réserve la possibilité d'apporter à ce plan des modifications dues à des impératifs d'ordre technique ou administratif.

Les surfaces ainsi que les cotations indiquées sont susceptibles de subir de légères variations. Tous les éléments représentés en pointillé sont donnés à titre indicatif.

22/03/2024

