





29 BEAUSOLEIL

29 Avenue de Villaine - 06240 BEAUSOLEIL

LOT  
**1205**

SURFACES	
APPARTEMENT	54.65 m <sup>2</sup>
SURFACE ANNEXE	17.15 m <sup>2</sup>

NIVEAU	2 <sup>ème</sup> étage
TYPE	3 pièces
DATE	22/03/2024

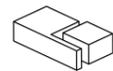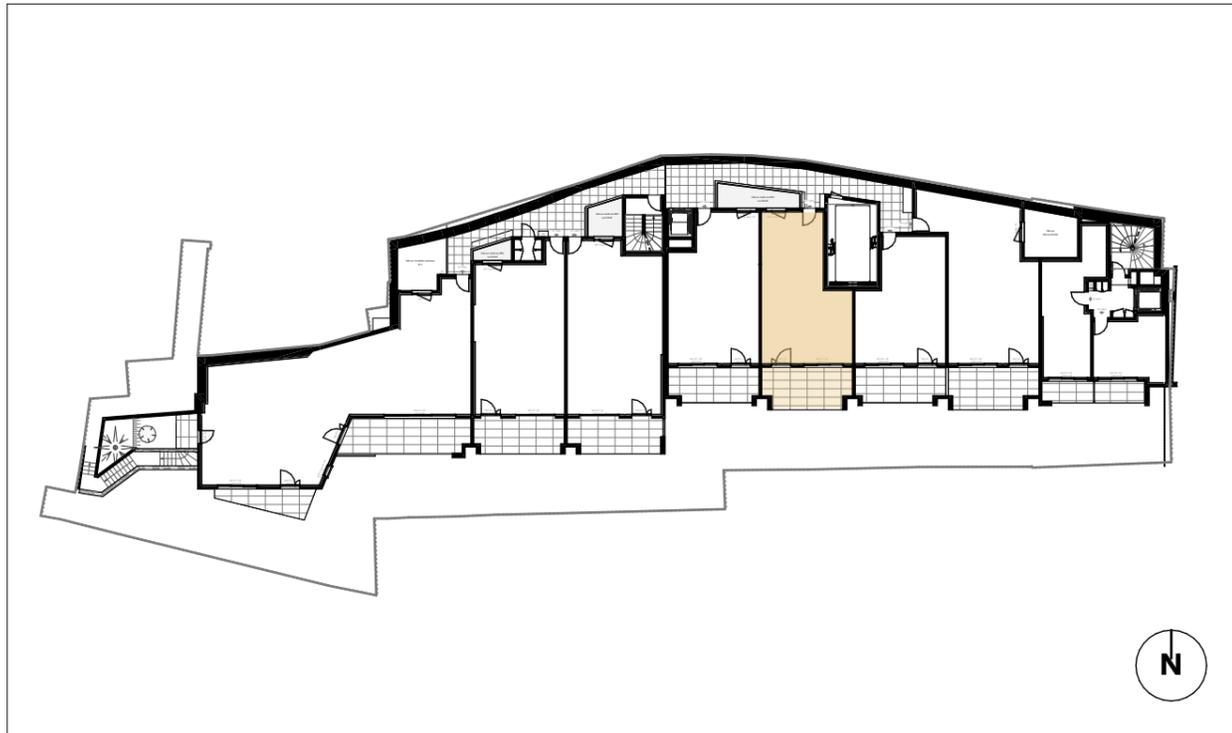

PIERRE BLANCHE  
G R O U P E I M M O B I L I E R

SCCV BEAUSOLEIL VILLAINÉ  
25 Allée Vauban  
59562 LA MADELEINE



NOTA : La disposition des équipements est donnée à titre indicatif. La société se réserve la possibilité d'apporter à ce plan des modifications dues à des impératifs d'ordre technique ou administratif.

Les surfaces ainsi que les cotations indiquées sont susceptibles de subir de légères variations. Tous les éléments représentés en pointillé sont donnés à titre indicatif.



29 BEAUSOLEIL

29 Avenue de Villaine - 06240 BEAUSOLEIL


<b>LOT</b>	<b>1205</b>
<b>NIVEAU</b>	2 <sup>ème</sup> étage
<b>TYPE</b>	3 pièces

Entrée/Séjour/Cuisine	27,65 m <sup>2</sup>
Chambre 1	11,75 m <sup>2</sup>
Chambre 2	9,25 m <sup>2</sup>
Salle d'eau	6,00 m <sup>2</sup>

**Total Habitable 54,65 m<sup>2</sup>**

Balcon 17,15 m<sup>2</sup>

**Total Annexe 17,15 m<sup>2</sup>**

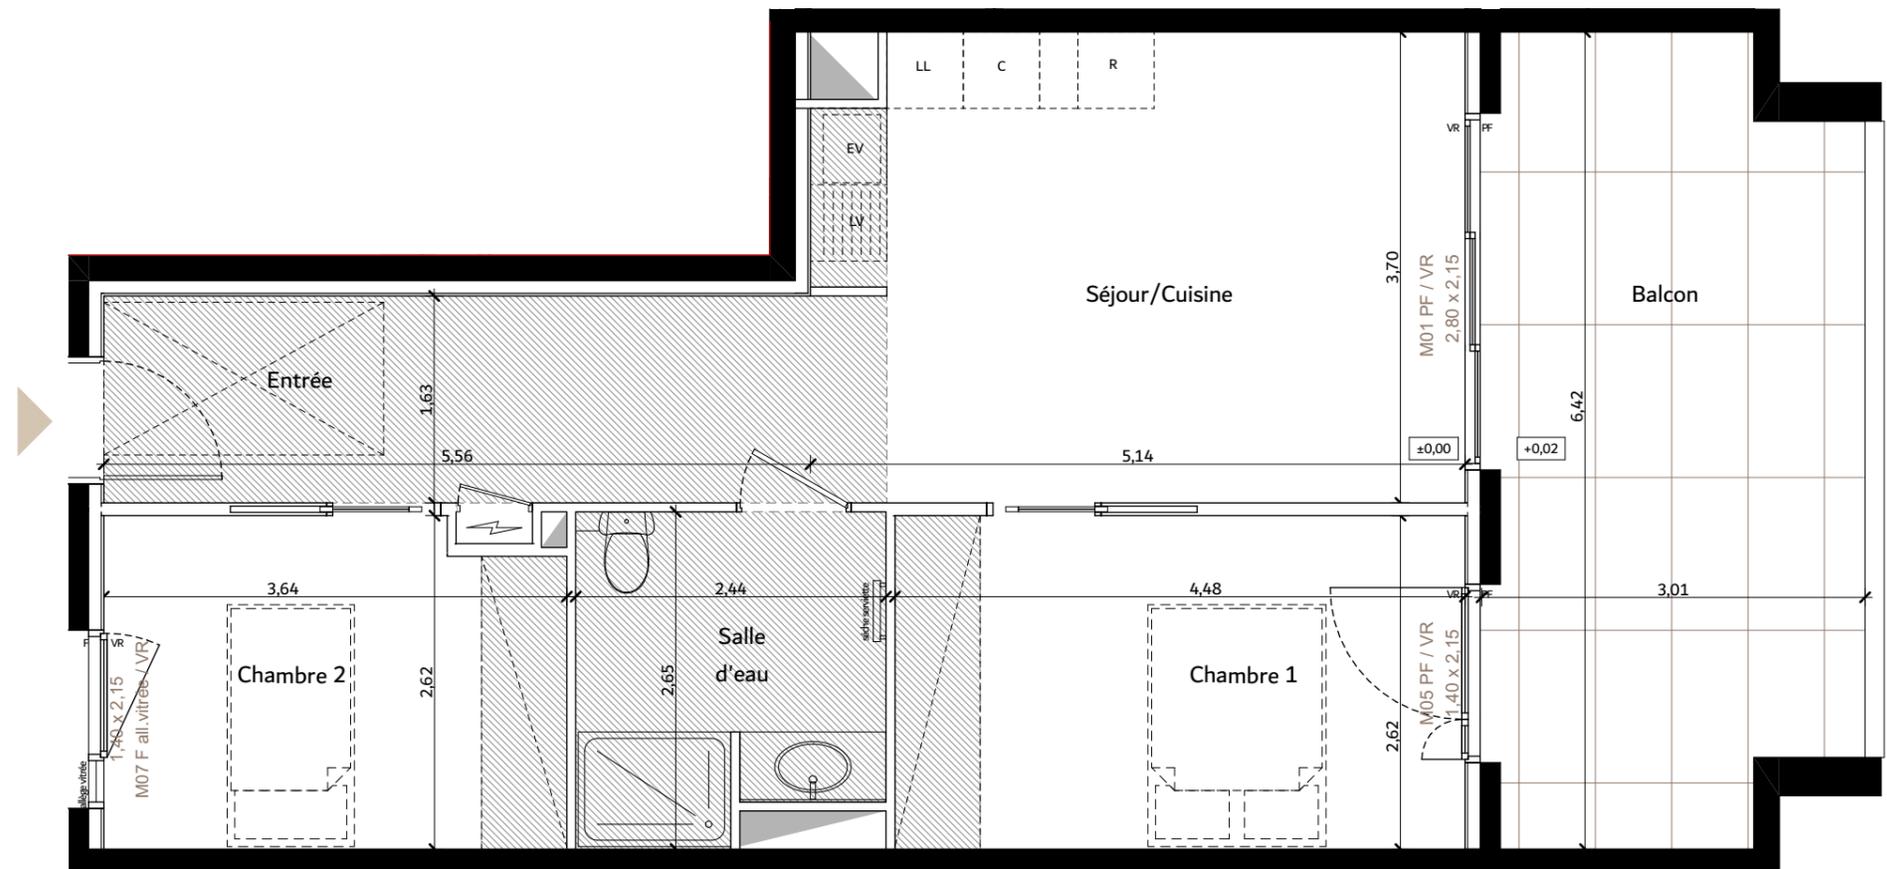

LEGENDE	
F : FENÊTRE	PLACARD
EV : EVIER	TABLEAU ELECTRIQUE
PF : PORTE-FENÊTRE	FAUX-PLAFOND
LL : LAVE LINGE	ESPACE DE MANOEUVRE PMR
C : CUISSON	
LV : LAVE VAISSELLE	
R : RÉFRIGÉRATEUR	

NOTA : La disposition des équipements est donnée à titre indicatif. La société se réserve la possibilité d'apporter à ce plan des modifications dues à des impératifs d'ordre technique ou administratif.

Les surfaces ainsi que les cotations indiquées sont susceptibles de subir de légères variations. Tous les éléments représentés en pointillé sont donnés à titre indicatif.

22/03/2024

