


PIERRE BLANCHE
 GROUPE IMMOBILIER

PIERRE BLANCHE - SCCV les Bernards

Les Bernards PRAZ SUR ARLY 74120

LOT
A103

SURFACES	
APPARTEMENT	77,06 m²
SURFACE ANNEXE	11,67 m²

NIVEAU	R+1
TYPE	3 pièces
DATE	05 11 25




NOTA : La disposition des équipements est donnée à titre indicatif. La société se réserve la possibilité d'apporter à ce plan des modifications dues à des impératifs d'ordre technique ou administratif.








Les surfaces ainsi que les cotations indiquées sont susceptibles de subir de légères variations. Tous les éléments représentés en pointillé sont donnés à titre indicatif.

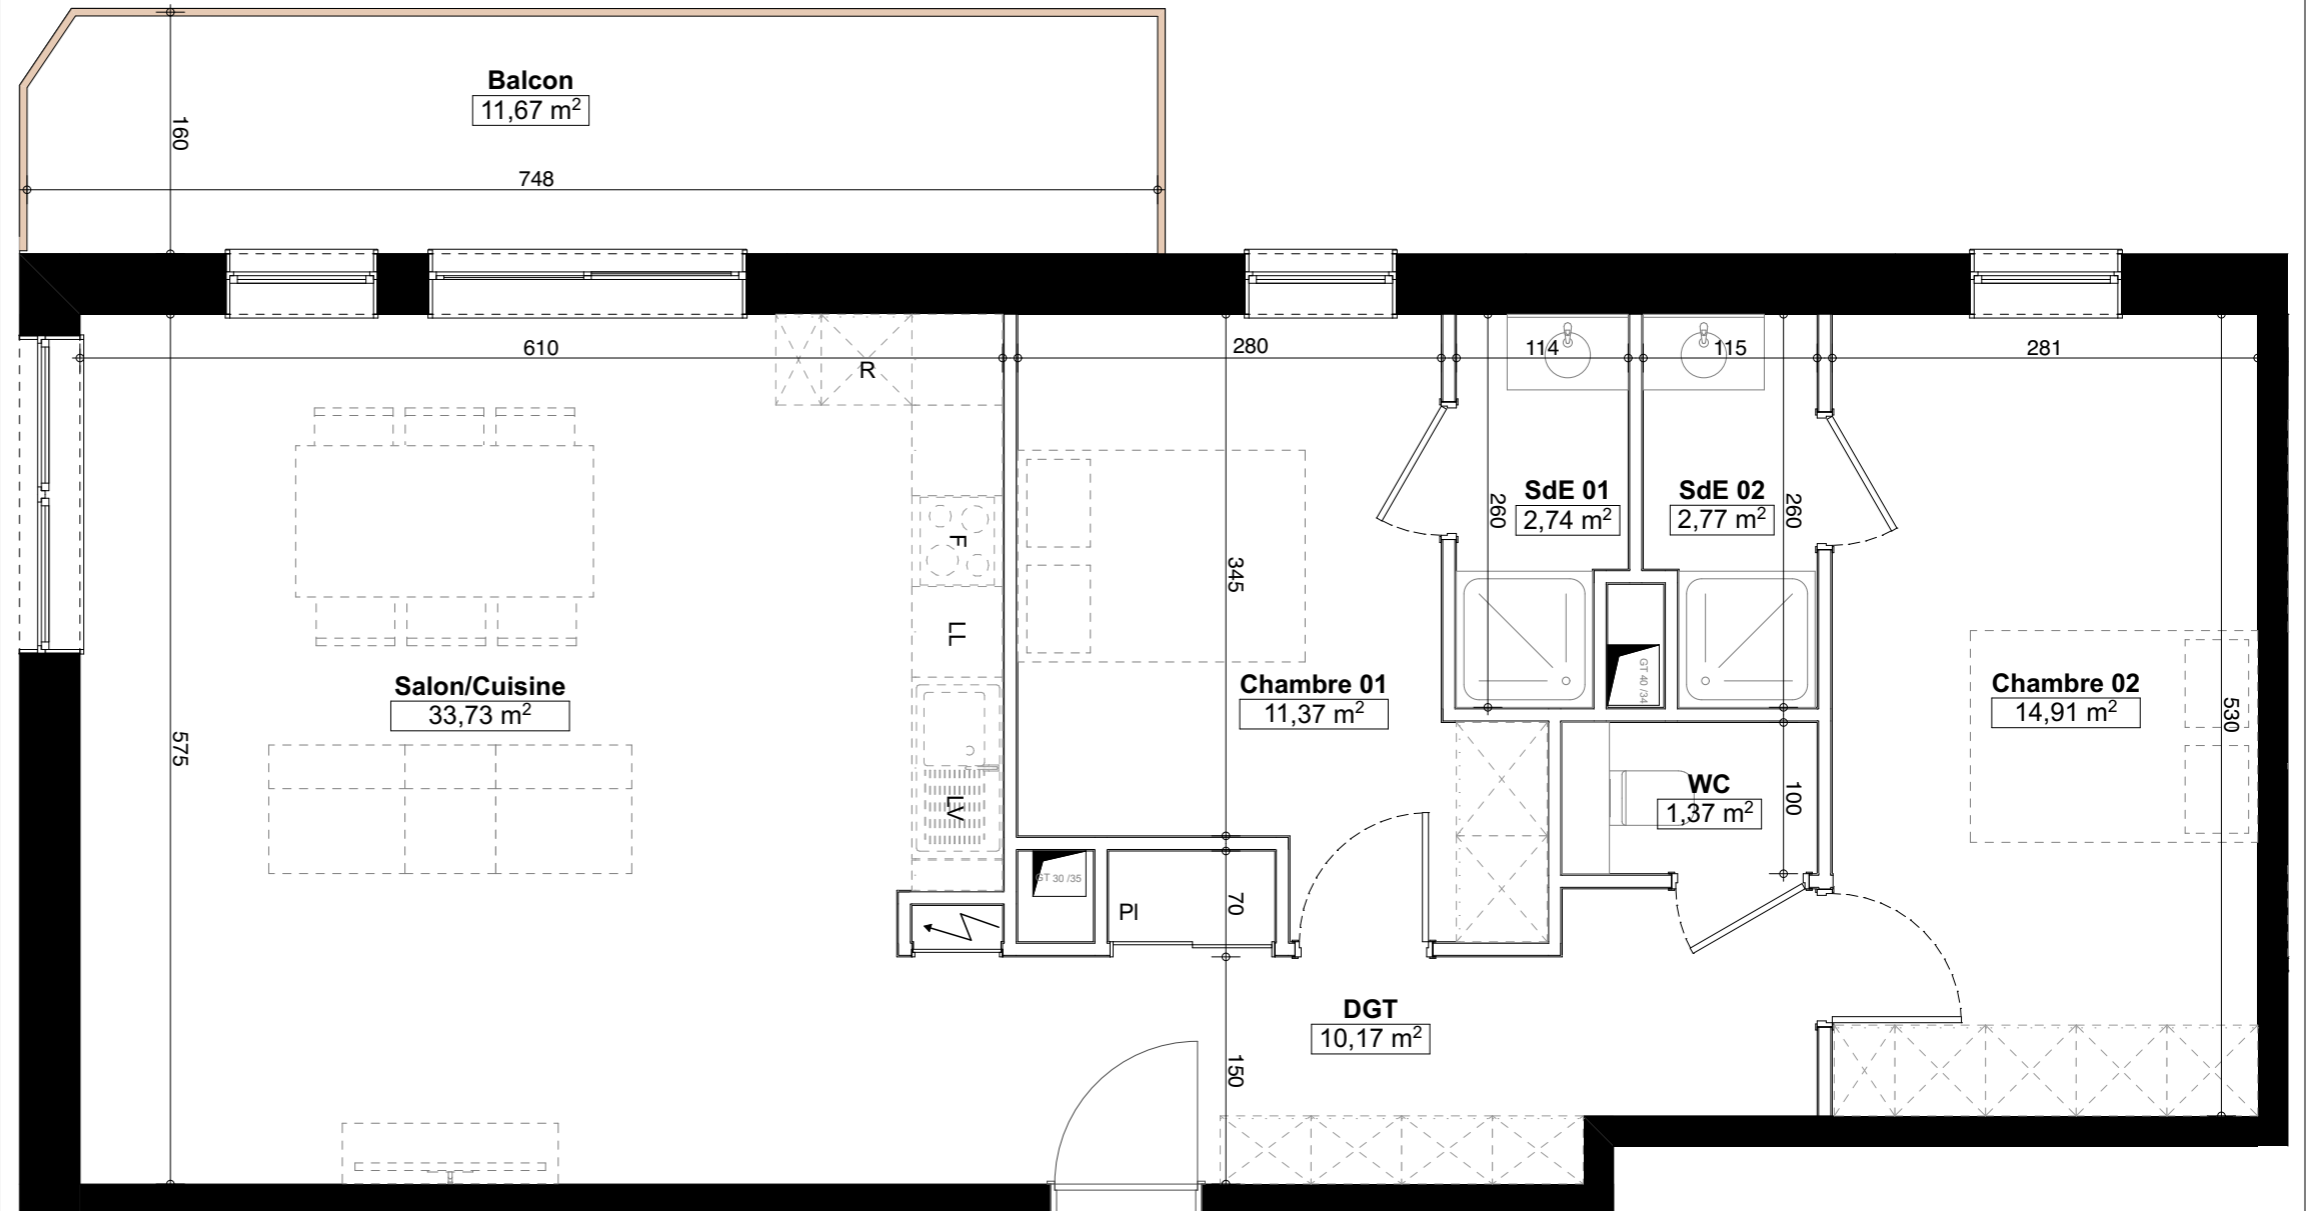Les Bernards PRAZ SUR ARLY 74120

LOT	A103
NIVEAU	R+1
TYPE	3 pièces
Dégagement	10,17 m ²
Séjour/Cuisine	33,73 m ²
Chambre 01	11,37 m ²
Chambre 02	14,91 m ²
Salle d'eau 1	2,74 m ²
Salle d'eau 2	2,77 m ²
WC	1,37 m ²
Total Habitable	77,06 m²
Balcon	11,67 m ²
Total Annexe	11,67 m²

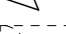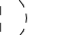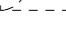

LEGENDE

F : FENÊTRE		PLACARD
EV : EVIER		TABLEAU ÉLEC.
PF : PORTE FENÊTRE		ACCESSIBILITÉ
LL : LAVE-LINGE		
C : CUISSON		
LV : LAVE-VAISSELLE		
R : RÉFRIGÉRATEUR		

NOTA : La disposition des équipements est donnée à titre indicatif. La société se réserve la possibilité d'apporter à ce plan des modifications dues à des impératifs d'ordre technique ou administratif.

Les surfaces ainsi que les cotations indiquées sont susceptibles de subir de légères variations. Tous les éléments représentés en pointillé sont donnés à titre indicatif.

05 11 25

