

  
**PIERRE BLANCHE**  
 GROUPE IMMOBILIER

PIERRE BLANCHE - SCCV les Bernards

### Les Bernards PRAZ SUR ARLY 74120

LOT
<b>B001</b>

SURFACES	
APPARTEMENT	<b>96,82 m<sup>2</sup></b>
SURFACE ANNEXE	<b>25,65 m<sup>2</sup></b>

NIVEAU	RDC
TYPE	4 pièces
DATE	05 11 25




NOTA : La disposition des équipements est donnée à titre indicatif. La société se réserve la possibilité d'apporter à ce plan des modifications dues à des impératifs d'ordre technique ou administratif.

Les surfaces ainsi que les cotations indiquées sont susceptibles de subir de légères variations. Tous les éléments représentés en pointillé sont donnés à titre indicatif.

Les Bernards PRAZ SUR ARLY 74120

LOT	B001
NIVEAU	RDC
TYPE	4 pièces
Entrée	4,25 m <sup>2</sup>
Dégagement	4,00 m <sup>2</sup>
Séjour/Cuisine	37,48 m <sup>2</sup>
Chambre 01	13,03 m <sup>2</sup>
Chambre 02	9,74 m <sup>2</sup>
Chambre 03	12,30 m <sup>2</sup>
Salle d'eau 1	4,34 m <sup>2</sup>
Salle d'eau 2	4,65 m <sup>2</sup>
Salle d'eau 3	3,66 m <sup>2</sup>
WC 01	1,66 m <sup>2</sup>
WC 02	1,71 m <sup>2</sup>
<b>Total Habitable</b>	<b>96,82 m<sup>2</sup></b>
Terrasse	25,65 m <sup>2</sup>
<b>Total Annexe</b>	<b>25,65 m<sup>2</sup></b>

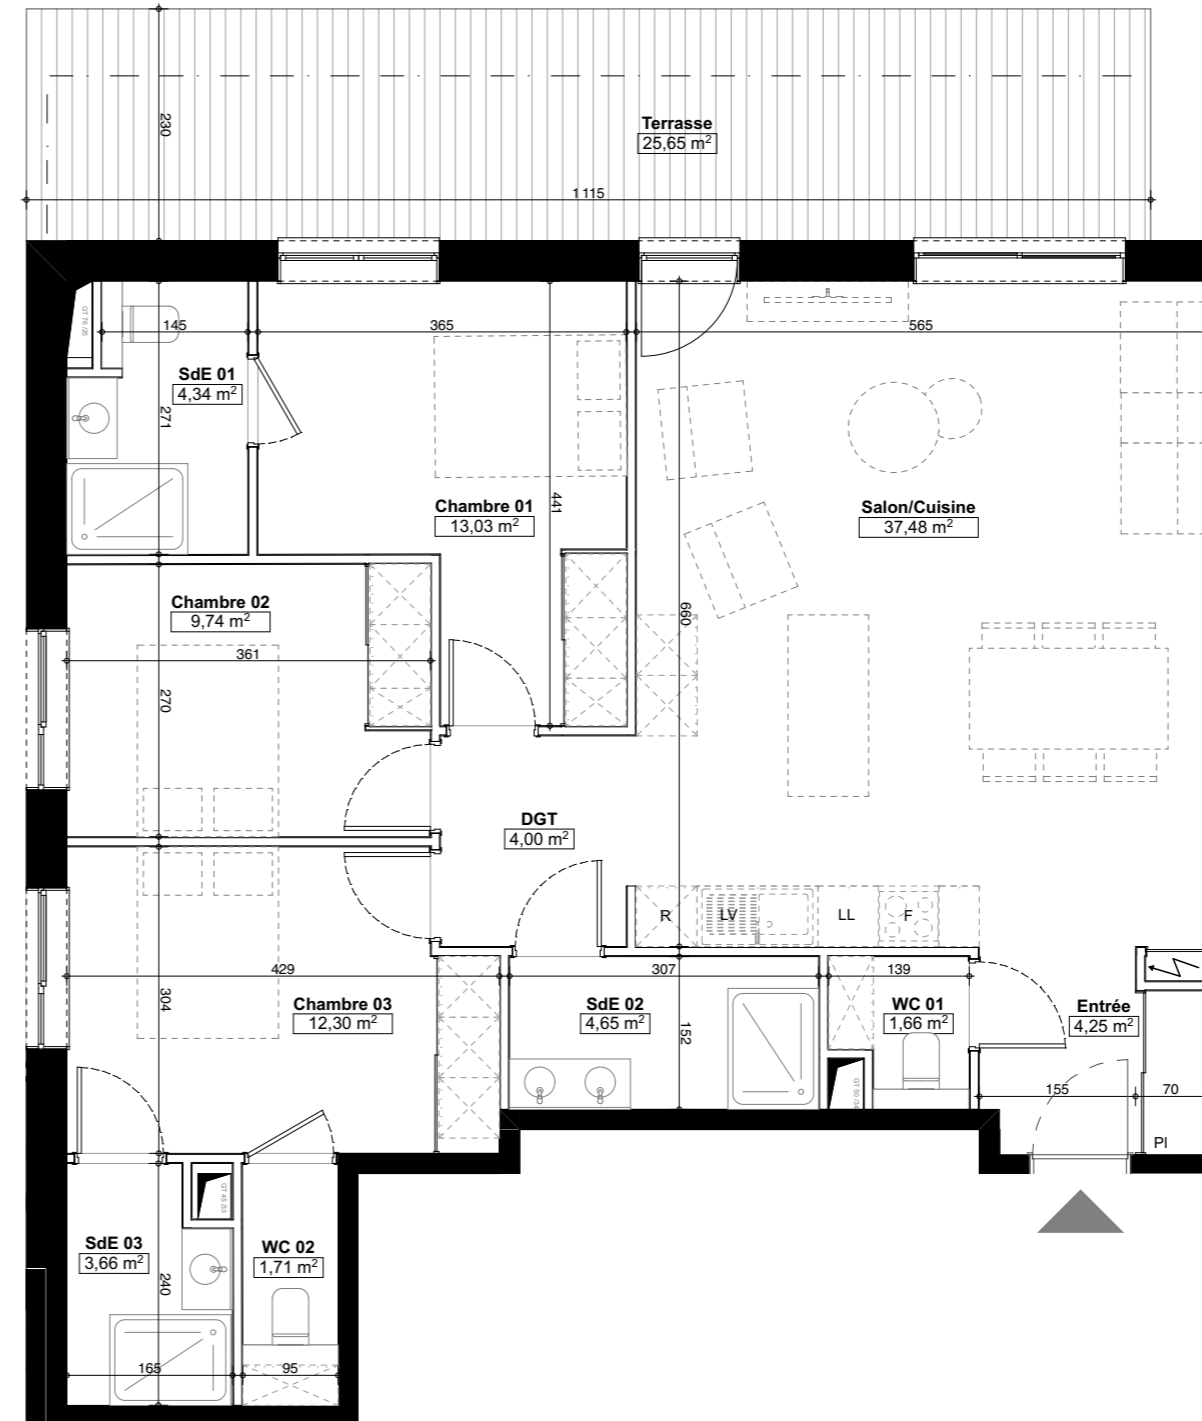

**LEGENDE**

F : FENÊTRE		PLACARD
EV : EVIER		TABLEAU ÉLEC.
PF : PORTE FENÊTRE		ACCESSIBILITÉ
LL : LAVE-LINGE		
C : CUISSON		
LV : LAVE-VAISSELLE		
R : RÉFRIGÉRATEUR		

NOTA : La disposition des équipements est donnée à titre indicatif. La société se réserve la possibilité d'apporter à ce plan des modifications dues à des impératifs d'ordre technique ou administratif.

Les surfaces ainsi que les cotations indiquées sont susceptibles de subir de légères variations. Tous les éléments représentés en pointillé sont donnés à titre indicatif.

