


PIERRE BLANCHE
 GROUPE IMMOBILIER

PIERRE BLANCHE - SCCV les Bernards

Les Bernards PRAZ SUR ARLY 74120

LOT
B002

SURFACES	
APPARTEMENT	45,36 m²
SURFACE ANNEXE	16,67 m²

NIVEAU	RDC
TYPE	2 pièces
DATE	05 11 25




NOTA : La disposition des équipements est donnée à titre indicatif. La société se réserve la possibilité d'apporter à ce plan des modifications dues à des impératifs d'ordre technique ou administratif.








Les surfaces ainsi que les cotations indiquées sont susceptibles de subir de légères variations. Tous les éléments représentés en pointillé sont donnés à titre indicatif.

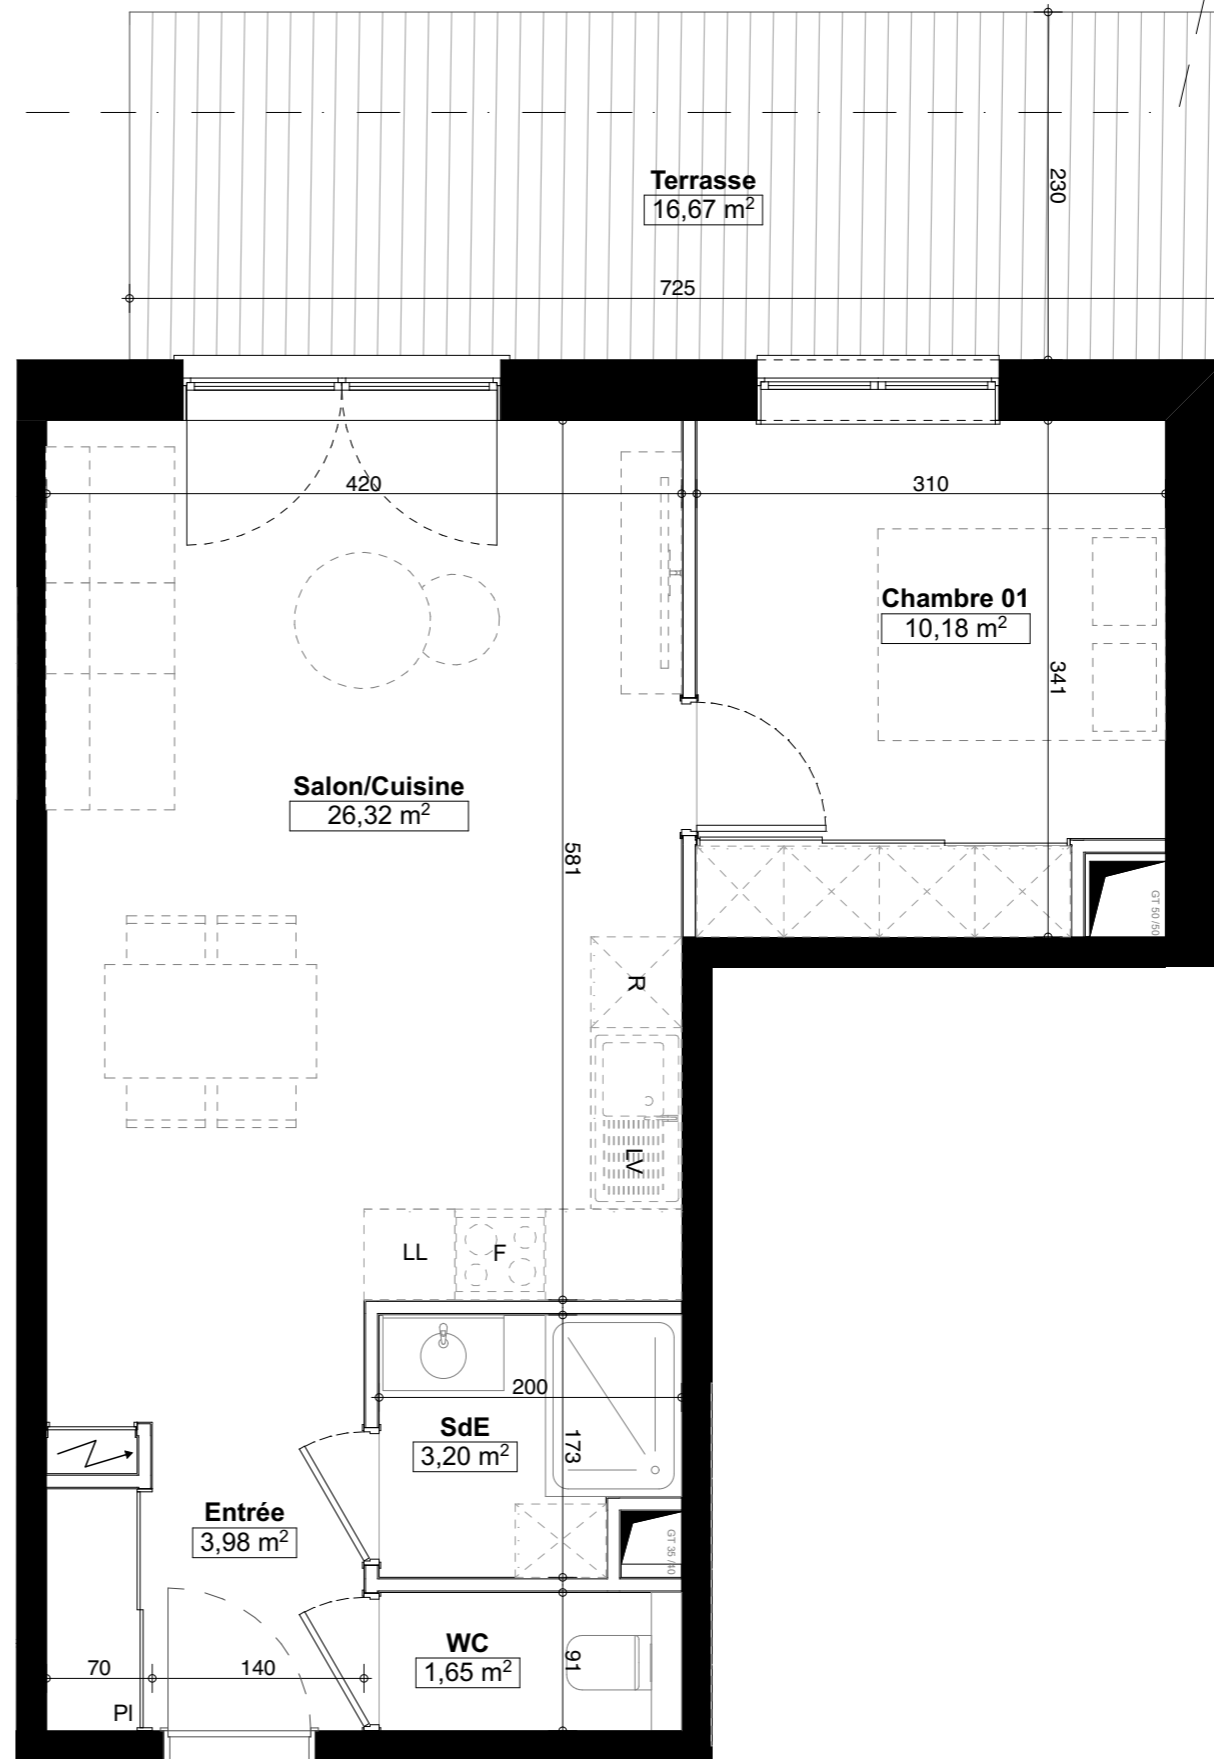Les Bernards PRAZ SUR ARLY 74120

LOT	B002
NIVEAU	RDC
TYPE	2 pièces
Entrée	3,98 m ²
Séjour/Cuisine	26,32 m ²
Chambre 01	10,21 m ²
Salle d'eau 1	3,20 m ²
WC	1,65 m ²
Total Habitable	45,36 m²
Terrasse	16,67 m ²
Total Annexe	16,67 m²

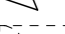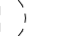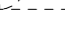

LEGENDE

F : FENÊTRE		PLACARD
EV : EVIER		TABLEAU ÉLEC.
PF : PORTE FENÊTRE		
LL : LAVE-LINGE		ACCESSIBILITÉ
C : CUISSON		
LV : LAVE-VAISSELLE		
R : RÉFRIGÉRATEUR		

NOTA : La disposition des équipements est donnée à titre indicatif. La société se réserve la possibilité d'apporter à ce plan des modifications dues à des impératifs d'ordre technique ou administratif.

Les surfaces ainsi que les cotations indiquées sont susceptibles de subir de légères variations. Tous les éléments représentés en pointillé sont donnés à titre indicatif.

