

  
**PIERRE BLANCHE**  
 GROUPE IMMOBILIER

PIERRE BLANCHE - SCCV les Bernards

**Les Bernards PRAZ SUR ARLY 74120**

LOT
<b>B203</b>

SURFACES	
APPARTEMENT	<b>69,02 m<sup>2</sup></b>
SURFACE ANNEXE	<b>6,33 m<sup>2</sup></b>

NIVEAU	R+2
TYPE	3 pièces
DATE	05 11 25




NOTA : La disposition des équipements est donnée à titre indicatif. La société se réserve la possibilité d'apporter à ce plan des modifications dues à des impératifs d'ordre technique ou administratif.

Les surfaces ainsi que les cotations indiquées sont susceptibles de subir de légères variations. Tous les éléments représentés en pointillé sont donnés à titre indicatif.

Les Bernards PRAZ SUR ARLY 74120

<b>LOT</b>	<b>B203</b>
<b>NIVEAU</b>	<b>R+2</b>
<b>TYPE</b>	<b>3 pièces</b>

Entrée	2,66 m <sup>2</sup>
Dégagement	1,18 m <sup>2</sup>
Séjour/Cuisine	36,99 m <sup>2</sup>
Chambre 01	10,43 m <sup>2</sup>
Chambre 02	11,33 m <sup>2</sup>
Salle d'eau	5,20 m <sup>2</sup>
WC	1,23 m <sup>2</sup>
<b>Total Habitable</b>	<b>69,02 m<sup>2</sup></b>
Balcon	6,33 m <sup>2</sup>
<b>Total Annexe</b>	<b>6,33 m<sup>2</sup></b>

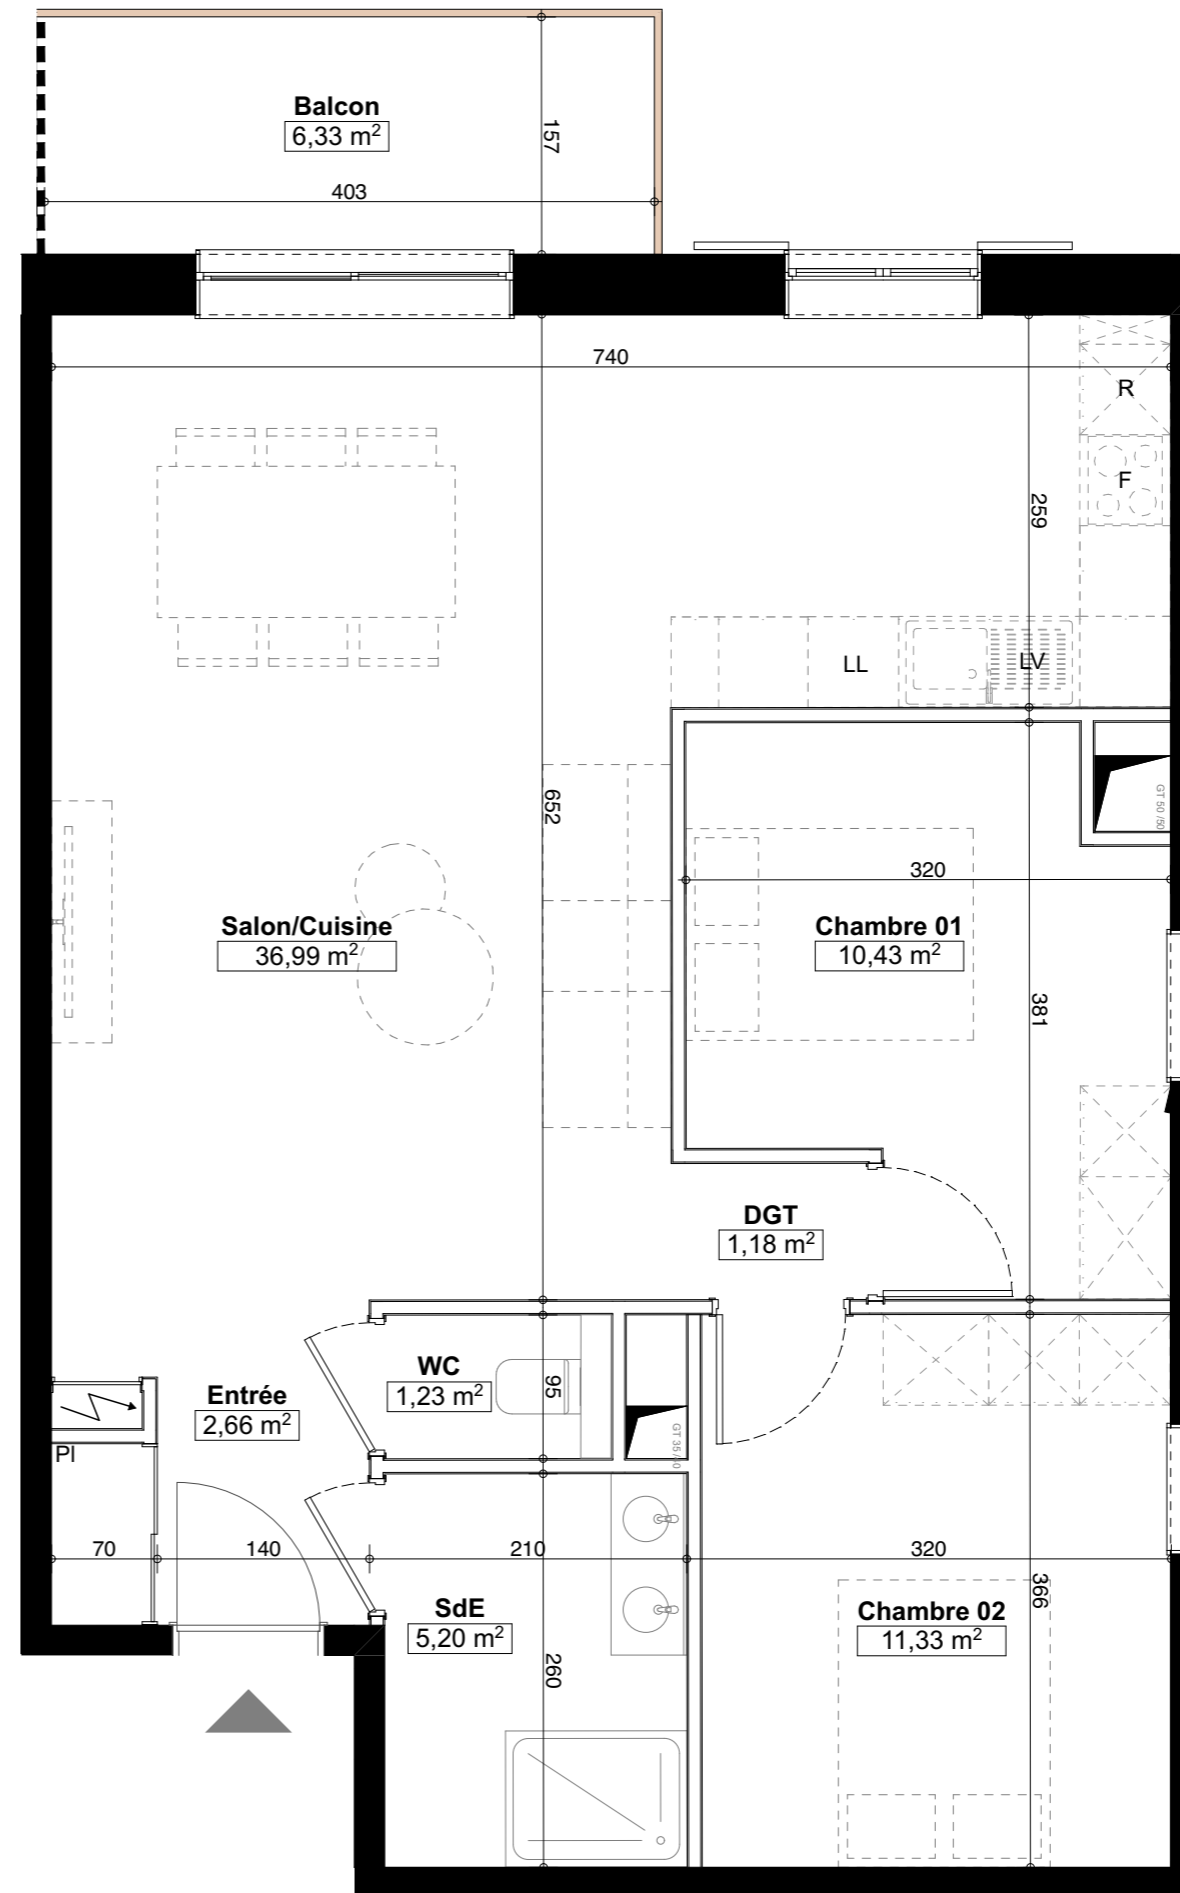

**LEGENDE**

F : FENÊTRE		PLACARD
EV : EVIER		TABLEAU ÉLEC.
PF : PORTE FENÊTRE		ACCESSIBILITÉ
LL : LAVE-LINGE		
C : CUISSON		
LV : LAVE-VAISSELLE		
R : RÉFRIGÉRATEUR		

NOTA : La disposition des équipements est donnée à titre indicatif. La société se réserve la possibilité d'apporter à ce plan des modifications dues à des impératifs d'ordre technique ou administratif.

Les surfaces ainsi que les cotations indiquées sont susceptibles de subir de légères variations. Tous les éléments représentés en pointillé sont donnés à titre indicatif.

