


PIERRE BLANCHE
 GROUPE IMMOBILIER

PIERRE BLANCHE - SCCV les Bernards

Les Bernards PRAZ SUR ARLY 74120

LOT
C002

SURFACES	
APARTEMENT	44,95 m²
SURFACE ANNEXE	11,00 m²

NIVEAU	RDC
TYPE	2 pièces
DATE	05 11 25



NOTA : La disposition des équipements est donnée à titre indicatif. La société se réserve la possibilité d'apporter à ce plan des modifications dues à des impératifs d'ordre technique ou administratif.

Les surfaces ainsi que les cotations indiquées sont susceptibles de subir de légères variations. Tous les éléments représentés en pointillé sont donnés à titre indicatif.


Les Bernards PRAZ SUR ARLY 74120

LOT	C002
NIVEAU	RDC
TYPE	2 pièces

Entrée	3,12 m ²
Dégagement	1,53 m ²
Séjour/Cuisine	22,24 m ²
Chambre 01	12,97 m ²
Salle d'eau	2,67 m ²
WC	2,42 m ²

Total Habitable	44,95 m²
------------------------	----------------------------

Terrasse	11,00 m ²
Total Annexe	11,00 m²

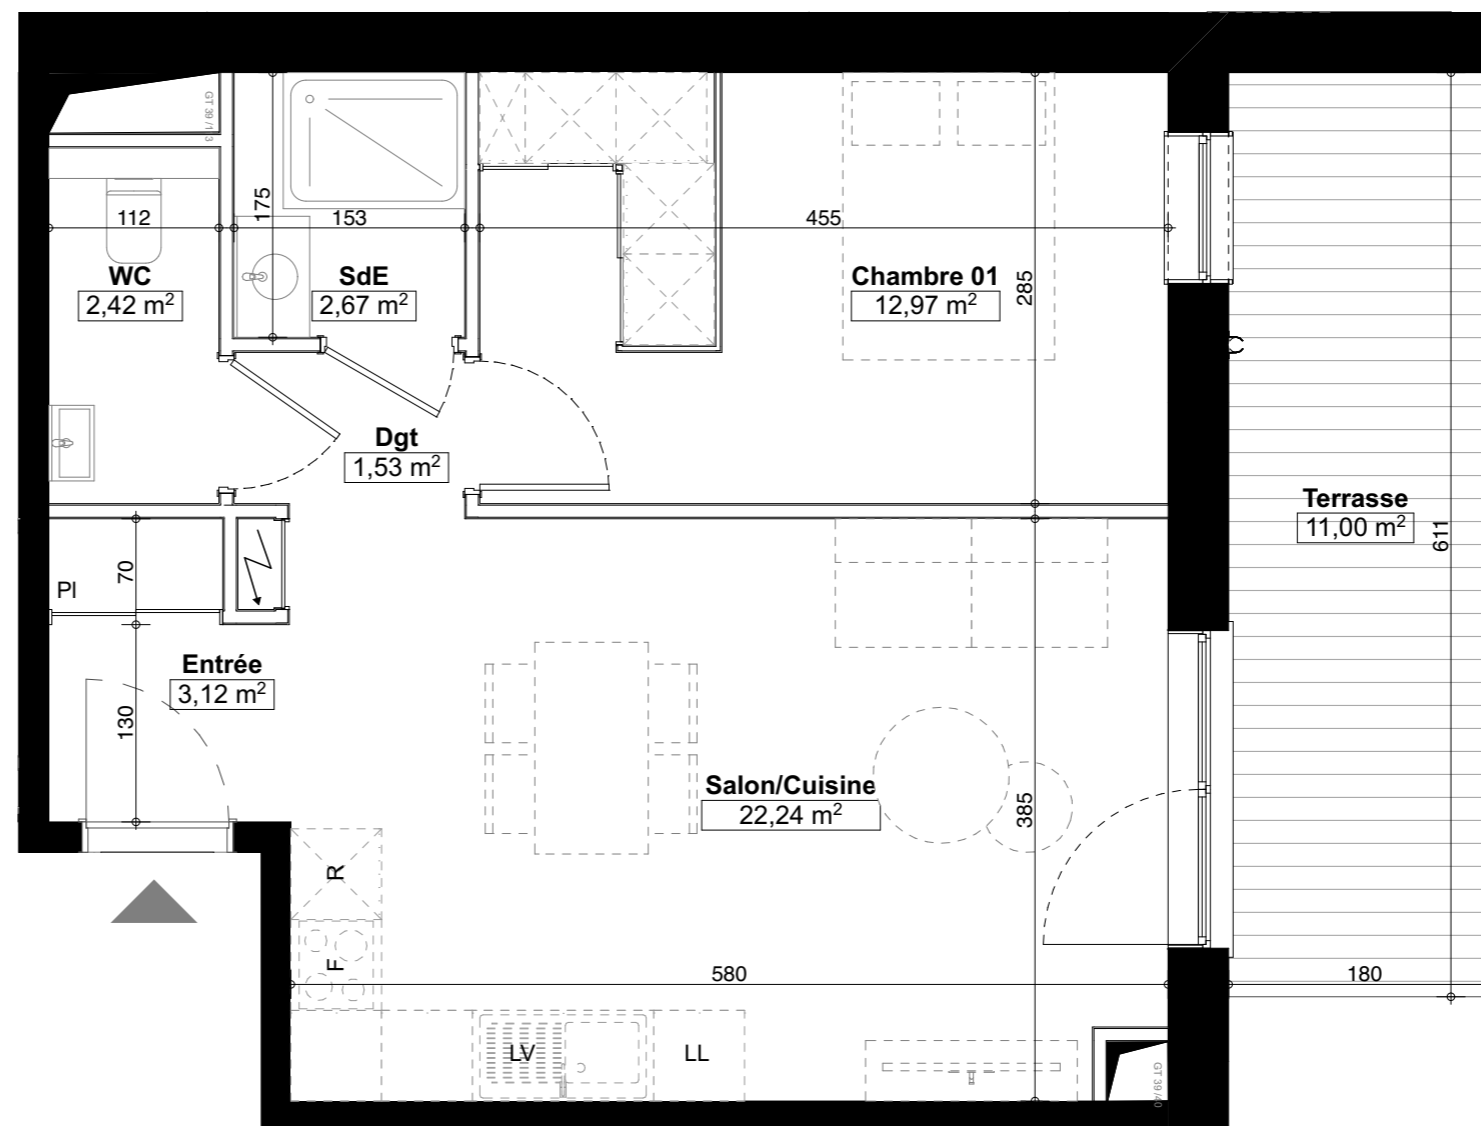

LEGENDE	
F : FENÊTRE	PLACARD
EV : EVIER	TABLEAU ÉLEC.
PF : PORTE FENÊTRE	ACCESSIBILITÉ
LL : LAVE-LINGE	
C : CUISSON	
LV : LAVE-VAISSELLE	
R : RÉFRIGÉRATEUR	

NOTA : La disposition des équipements est donnée à titre indicatif. La société se réserve la possibilité d'apporter à ce plan des modifications dues à des impératifs d'ordre technique ou administratif.

Les surfaces ainsi que les cotations indiquées sont susceptibles de subir de légères variations. Tous les éléments représentés en pointillés sont donnés à titre indicatif.

