

  
**PIERRE BLANCHE**  
 GROUPE IMMOBILIER

PIERRE BLANCHE - SCCV les Bernards

### Les Bernards PRAZ SUR ARLY 74120

LOT
<b>C005</b>

SURFACES	
APARTEMENT	<b>27,97 m<sup>2</sup></b>
SURFACE ANNEXE	<b>12,51 m<sup>2</sup></b>

NIVEAU	RDC
TYPE	<b>1 pièces</b>
DATE	05 11 25



NOTA : La disposition des équipements est donnée à titre indicatif. La société se réserve la possibilité d'apporter à ce plan des modifications dues à des impératifs d'ordre technique ou administratif.

Les surfaces ainsi que les cotations indiquées sont susceptibles de subir de légères variations. Tous les éléments représentés en pointillé sont donnés à titre indicatif.


Les Bernards PRAZ SUR ARLY 74120




<b>LOT</b>	<b>C005</b>
<b>NIVEAU</b>	<b>RDC</b>
<b>TYPE</b>	<b>1 pièces</b>

Séjour/Cuisine	17,82 m <sup>2</sup>
Chambre 01	7,26 m <sup>2</sup>
Salle d'eau / WC	2,89 m <sup>2</sup>

<b>Total Habitable</b>	<b>27,97 m<sup>2</sup></b>
------------------------	----------------------------

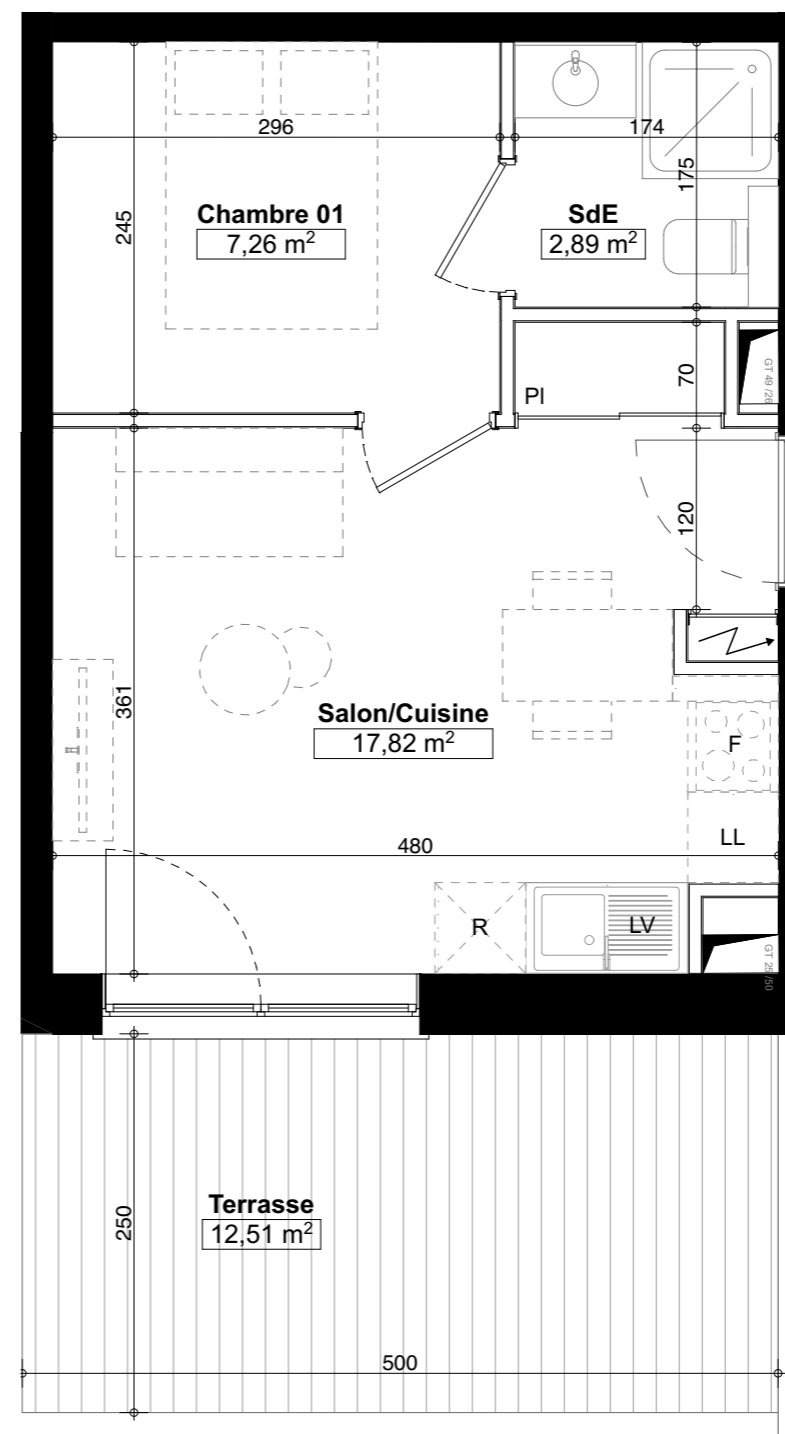Terrasse	12,51 m <sup>2</sup>
<b>Total Annexe</b>	<b>12,51 m<sup>2</sup></b>

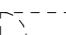

LEGENDE	
F : FENÊTRE	 PLACARD
EV : EVIER	 TABLEAU ÉLEC.
PF : PORTE FENÊTRE	 ACCESSIBILITÉ
LL : LAVE-LINGE	
C : CUISSON	
LV : LAVE-VAISSELLE	
R : RÉFRÉGERATEUR	

NOTA : La disposition des équipements est donnée à titre indicatif. La société se réserve la possibilité d'apporter à ce plan des modifications dues à des impératifs d'ordre technique ou administratif.

Les surfaces ainsi que les cotations indiquées sont susceptibles de subir de légères variations. Tous les éléments représentés en pointillé sont donnés à titre indicatif.

