


PIERRE BLANCHE
 GROUPE IMMOBILIER

PIERRE BLANCHE - SCCV les Bernards

Les Bernards PRAZ SUR ARLY 74120

LOT
C006

SURFACES	
APPARTEMENT	91,61 m²
SURFACE ANNEXE	23,91 m²

NIVEAU	RDC
TYPE	4 pièces
DATE	05 11 25



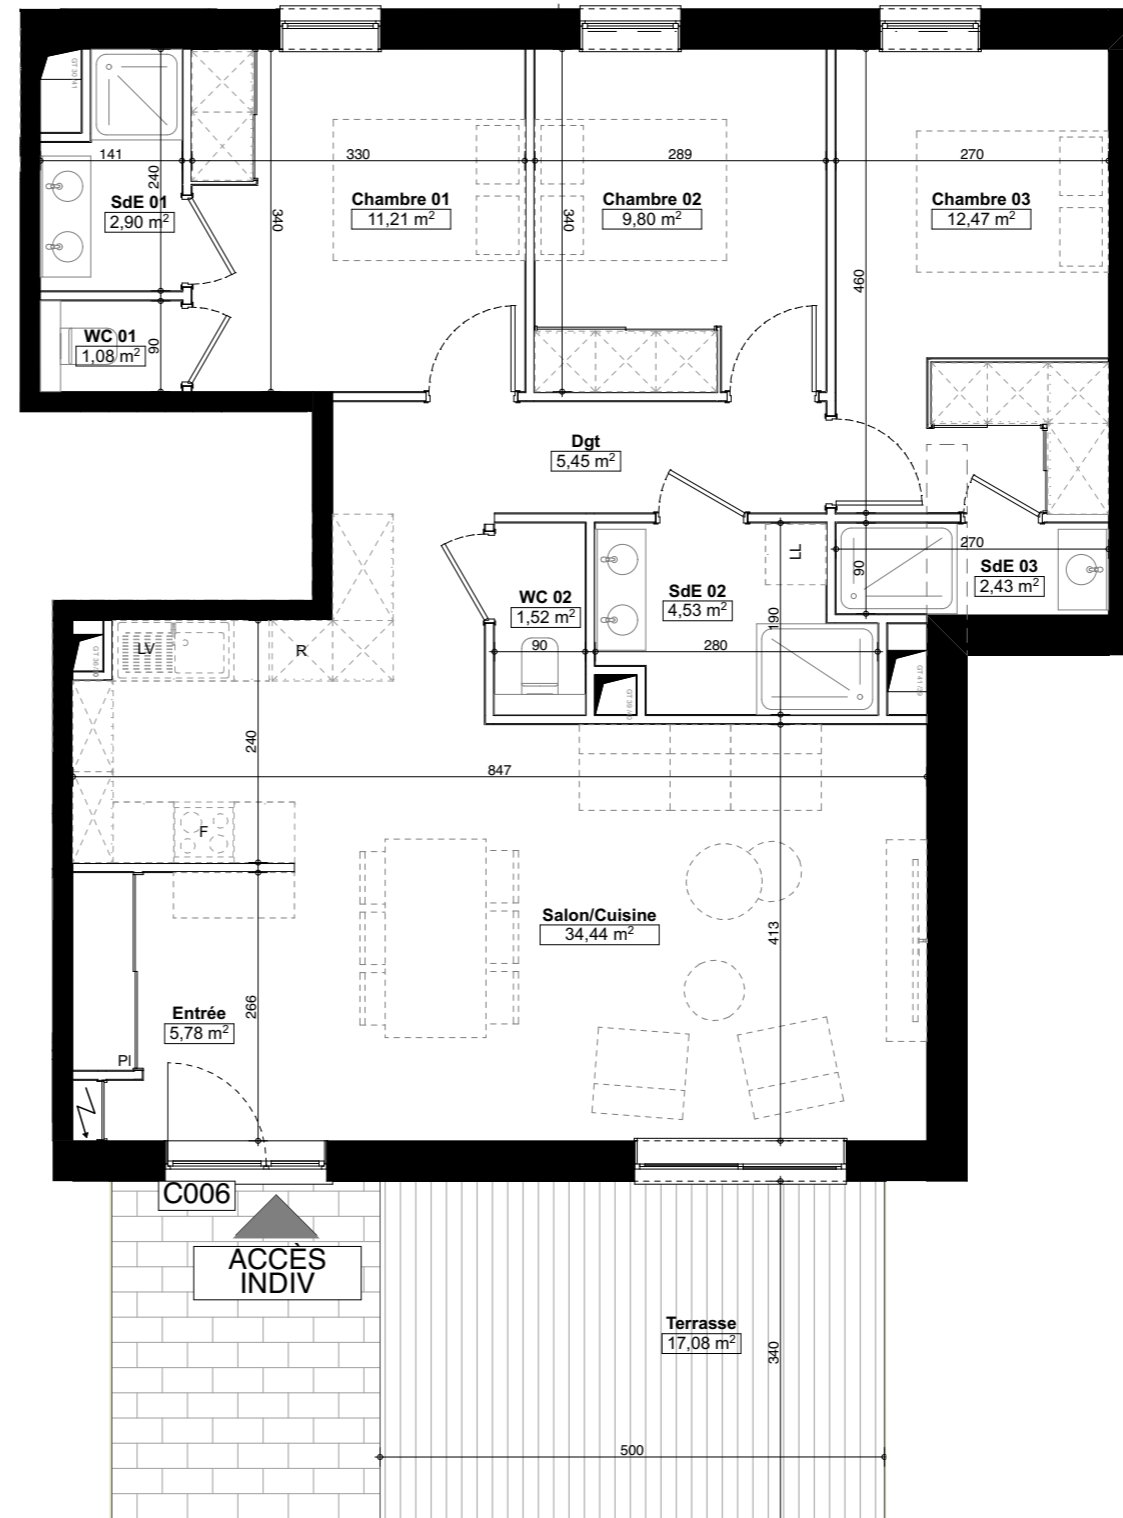
NOTA : La disposition des équipements est donnée à titre indicatif. La société se réserve la possibilité d'apporter à ce plan des modifications dues à des impératifs d'ordre technique ou administratif.

Les surfaces ainsi que les cotations indiquées sont susceptibles de subir de légères variations. Tous les éléments représentés en pointillé sont donnés à titre indicatif.



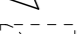

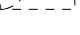


Les Bernards PRAZ SUR ARLY 74120

LOT	C006
NIVEAU	RDC
TYPE	4 pièces

Entrée	5,78 m ²
Dégagement	5,45 m ²
Séjour/Cuisine	34,44 m ²
Chambre 01	11,21 m ²
Chambre 02	9,80 m ²
Chambre 03	12,47 m ²
Salle d'eau 1	2,90 m ²
Salle d'eau 2	4,53 m ²
Salle d'eau 3	2,43 m ²
WC 01	1,08 m ²
WC 02	1,52 m ²
Total Habitable	91,61 m²
Terrasse	23,91 m ²
Total Annexe	23,91 m²



LEGENDE

F : FENÊTRE		PLACARD
EV : EVIER		TABLEAU ÉLEC.
PF : PORTE FENÊTRE		ACCESSIBILITÉ
LL : LAVE-LINGE		
C : CUISSON		
LV : LAVE-VAISSELLE		
R : RÉFRIGÉRATEUR		

NOTA : La disposition des équipements est donnée à titre indicatif. La société se réserve la possibilité d'apporter à ce plan des modifications dues à des impératifs d'ordre technique ou administratif.

Les surfaces ainsi que les cotations indiquées sont susceptibles de subir de légères variations. Tous les éléments représentés en pointillé sont donnés à titre indicatif.

