


PIERRE BLANCHE
 GROUPE IMMOBILIER

PIERRE BLANCHE - SCCV les Bernards

Les Bernards PRAZ SUR ARLY 74120

LOT
C101

SURFACES	
APPARTEMENT	102,17 m²
SURFACE ANNEXE	21,65 m²

NIVEAU	R+1
TYPE	4 pièces
DATE	05 11 25




NOTA : La disposition des équipements est donnée à titre indicatif. La société se réserve la possibilité d'apporter à ce plan des modifications dues à des impératifs d'ordre technique ou administratif.








Les surfaces ainsi que les cotations indiquées sont susceptibles de subir de légères variations. Tous les éléments représentés en pointillé sont donnés à titre indicatif.

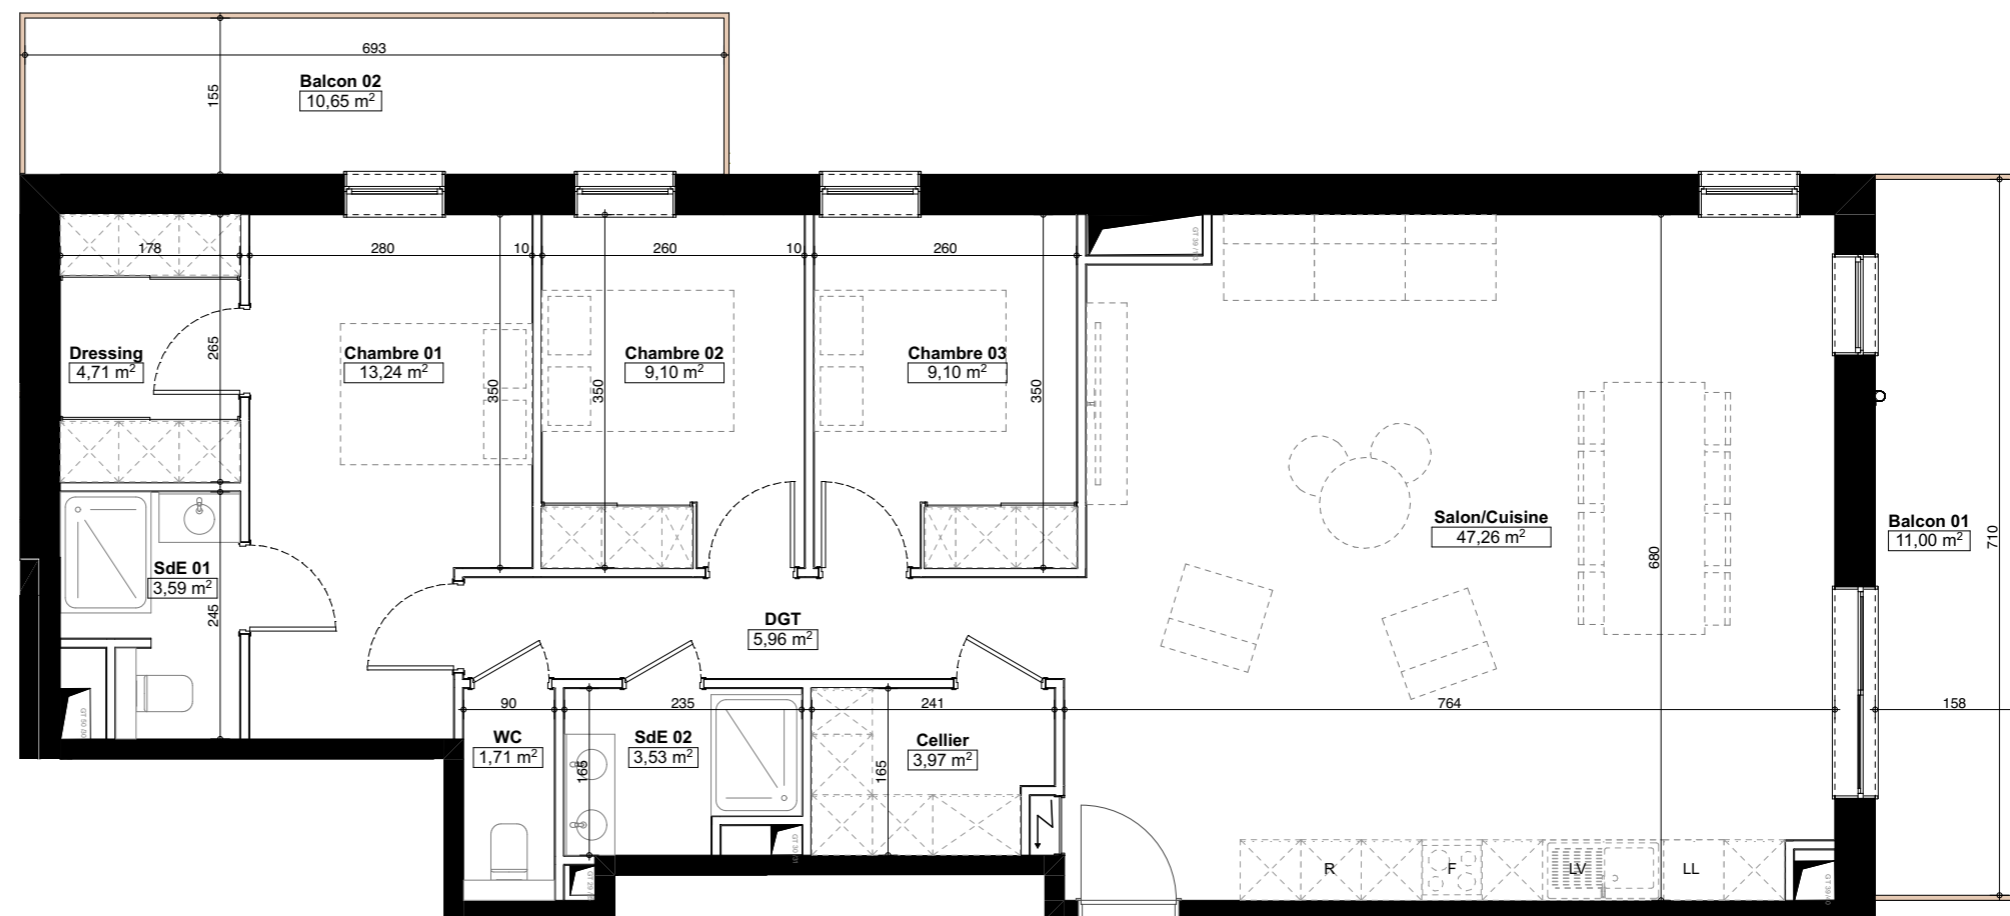Les Bernards PRAZ SUR ARLY 74120

LOT	C101
NIVEAU	R+1
TYPE	4 pièces
Dégagement	5,96 m ²
Séjour/Cuisine	47,26 m ²
Chambre 01	13,24 m ²
Chambre 02	9,10 m ²
Chambre 03	9,10 m ²
Salle d'eau 1	3,59 m ²
Salle d'eau 2	3,53 m ²
Dressing	4,71 m ²
WC	1,71 m ²
Cellier	3,97 m ²
Total Habitable	102,17 m²
Balcon 01	11,00 m ²
Balcon 02	10,65 m ²
Total Annexe	21,65 m²

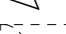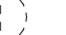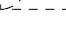

LEGENDE

F : FENÊTRE		PLACARD
EV : EVIER		TABLEAU ÉLEC.
PF : PORTE FENÊTRE		ACCESSIBILITÉ
LL : LAVE-LINGE		
C : CUISSON		
LV : LAVE-VAISSELLE		
R : RÉFRIGÉRATEUR		

NOTA : La disposition des équipements est donnée à titre indicatif. La société se réserve la possibilité d'apporter à ce plan des modifications dues à des impératifs d'ordre technique ou administratif.

Les surfaces ainsi que les cotations indiquées sont susceptibles de subir de légères variations. Tous les éléments représentés en pointillé sont donnés à titre indicatif.

